= profiel woning nr 29

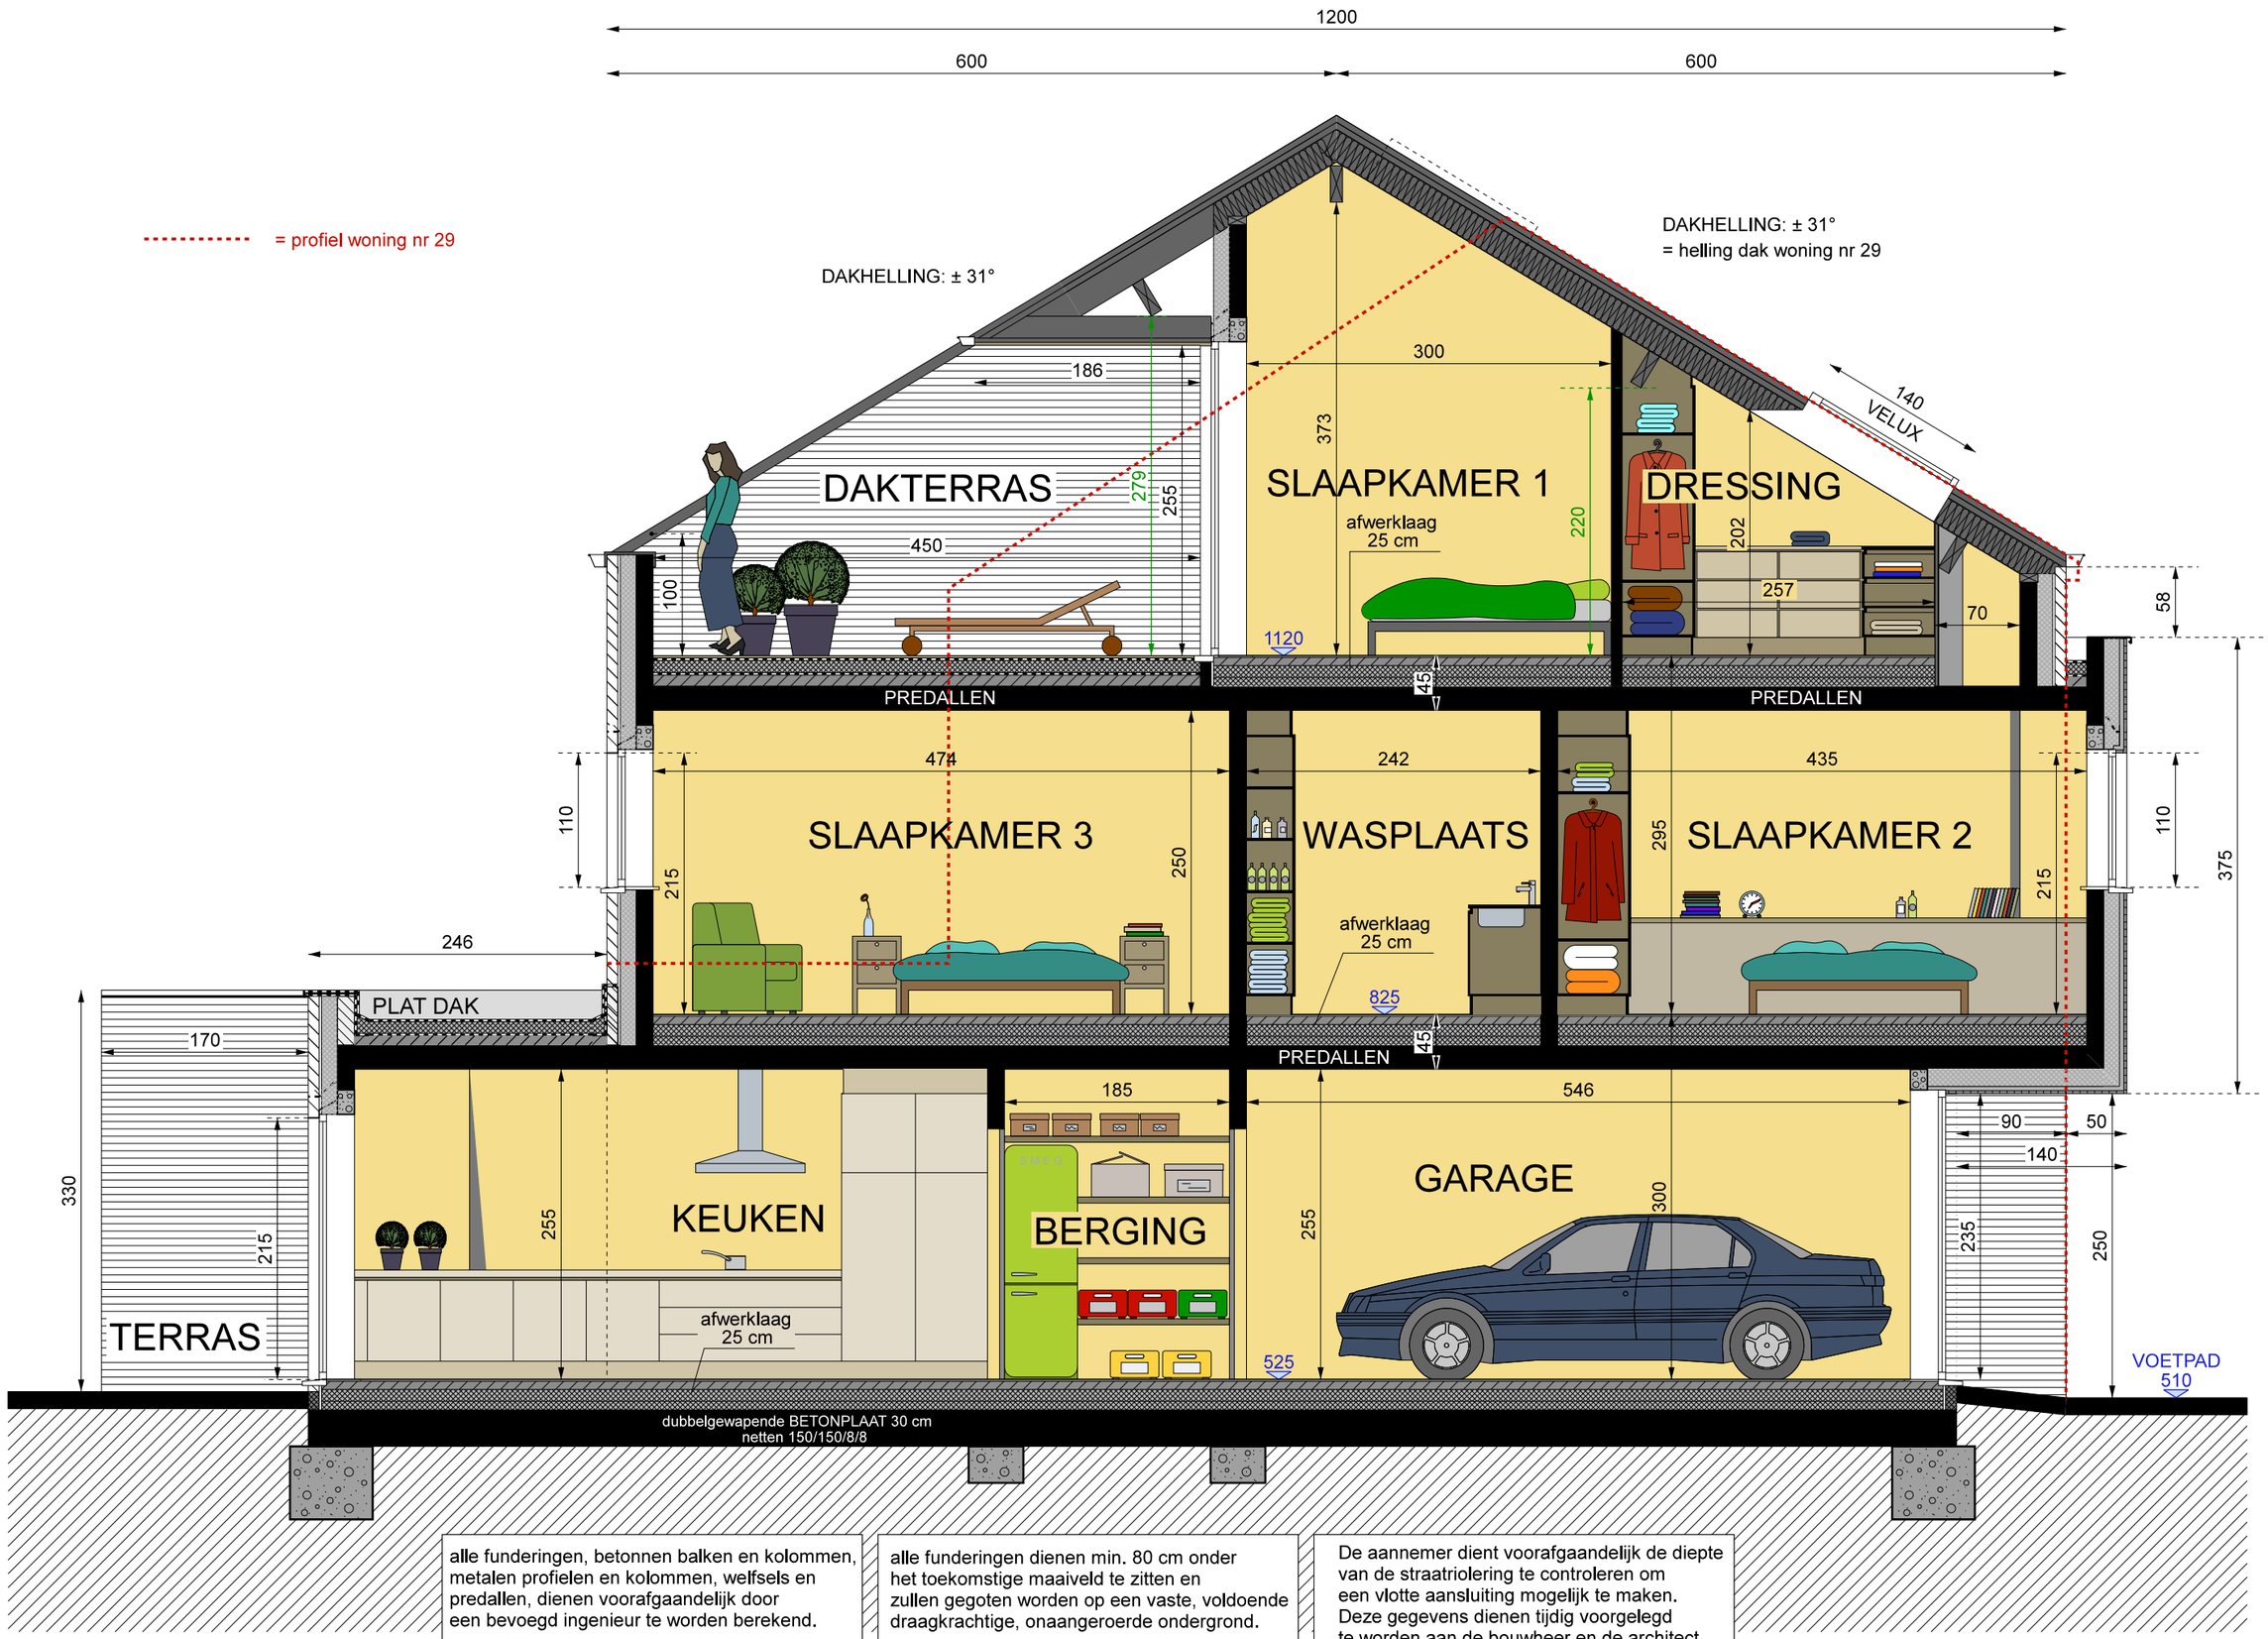

alle funderingen, betonnen balken en kolommen, metalen profielen en kolommen, welfsels en predallen, dienen voorafgaandelijk door een bevoegd ingenieur te worden berekend.

alle funderingen dienen min. 80 cm onder het toekomstige maaiveld te zitten en zullen gegoten worden op een vaste, voldoende draagkrachtige, onaangeroerde ondergrond.

De aannemer dient voorafgaandelijk de diepte van de straatriolering te controleren om een vlotte aansluiting mogelijk te maken. Deze gegevens dienen tijdig voorgelegd te worden aan de bouwheer en de architect.

21092017 Mondelaers PROFIELTEKENING WONING 2