


ZIJGEVEL WEST

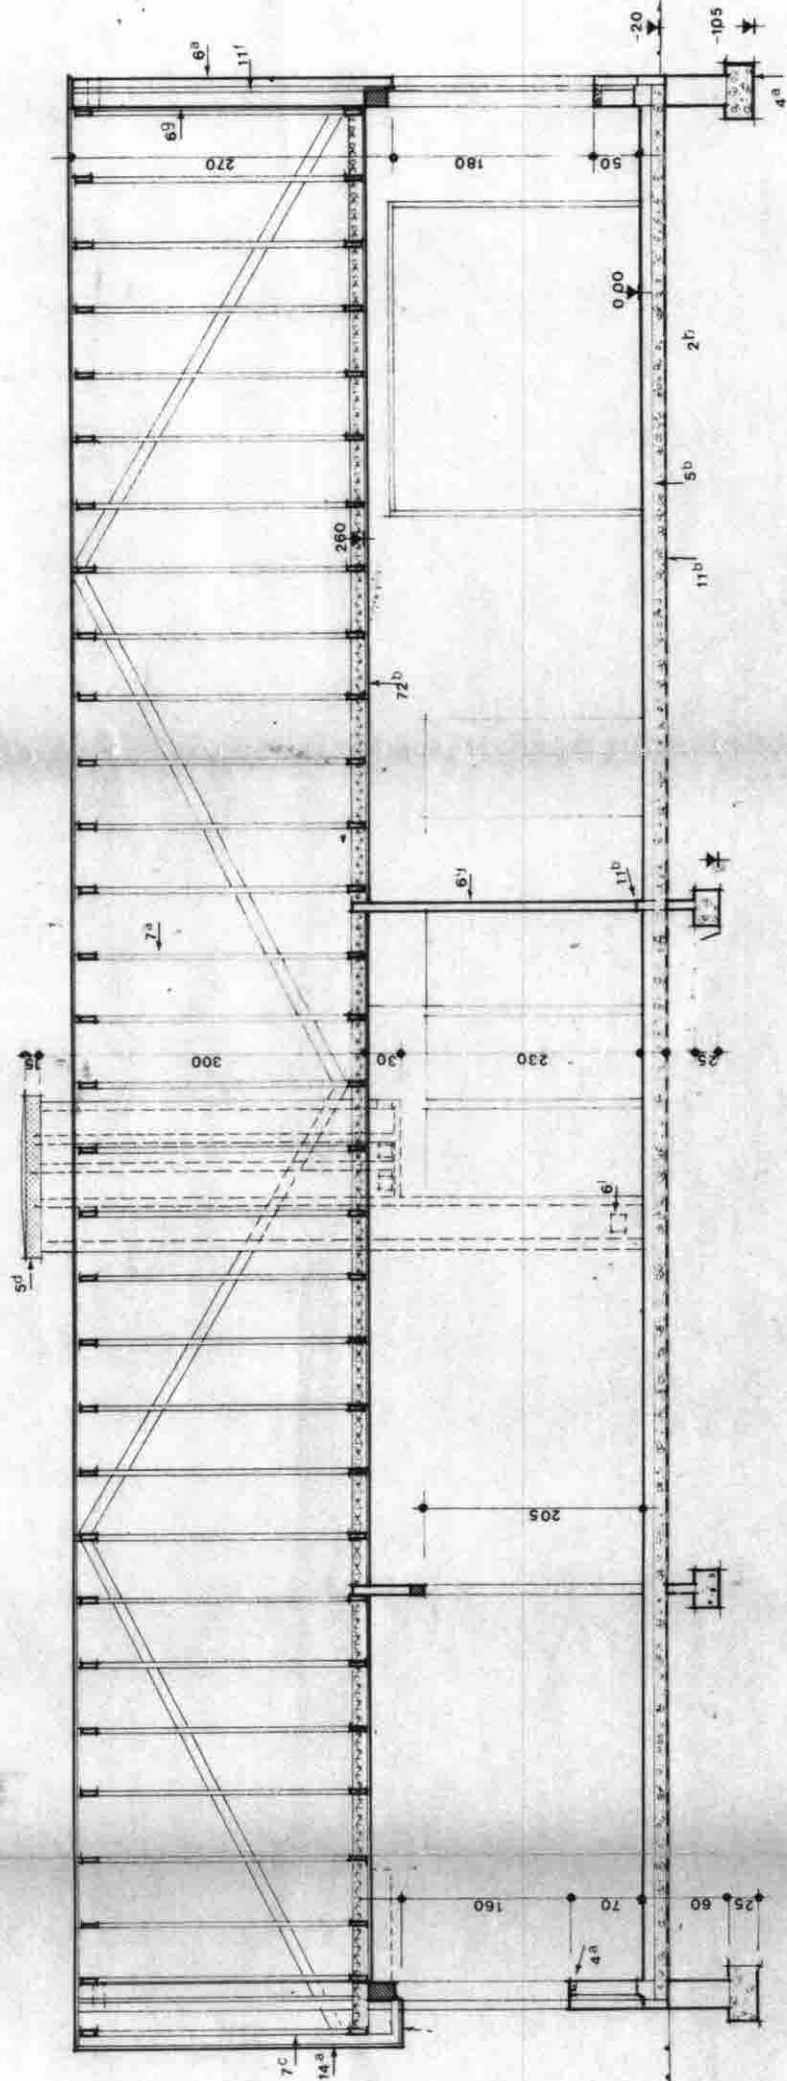

SNEDE C-D