


De PERCEELSMATEN zijn gebaseerd op de opmetingsgegevens (d.d. 06/04/2017) van Jan Bogaerts, beëdigd landmeter-expert te Lubbeek.

PROVINCIEDOMEIN Kessel-lo

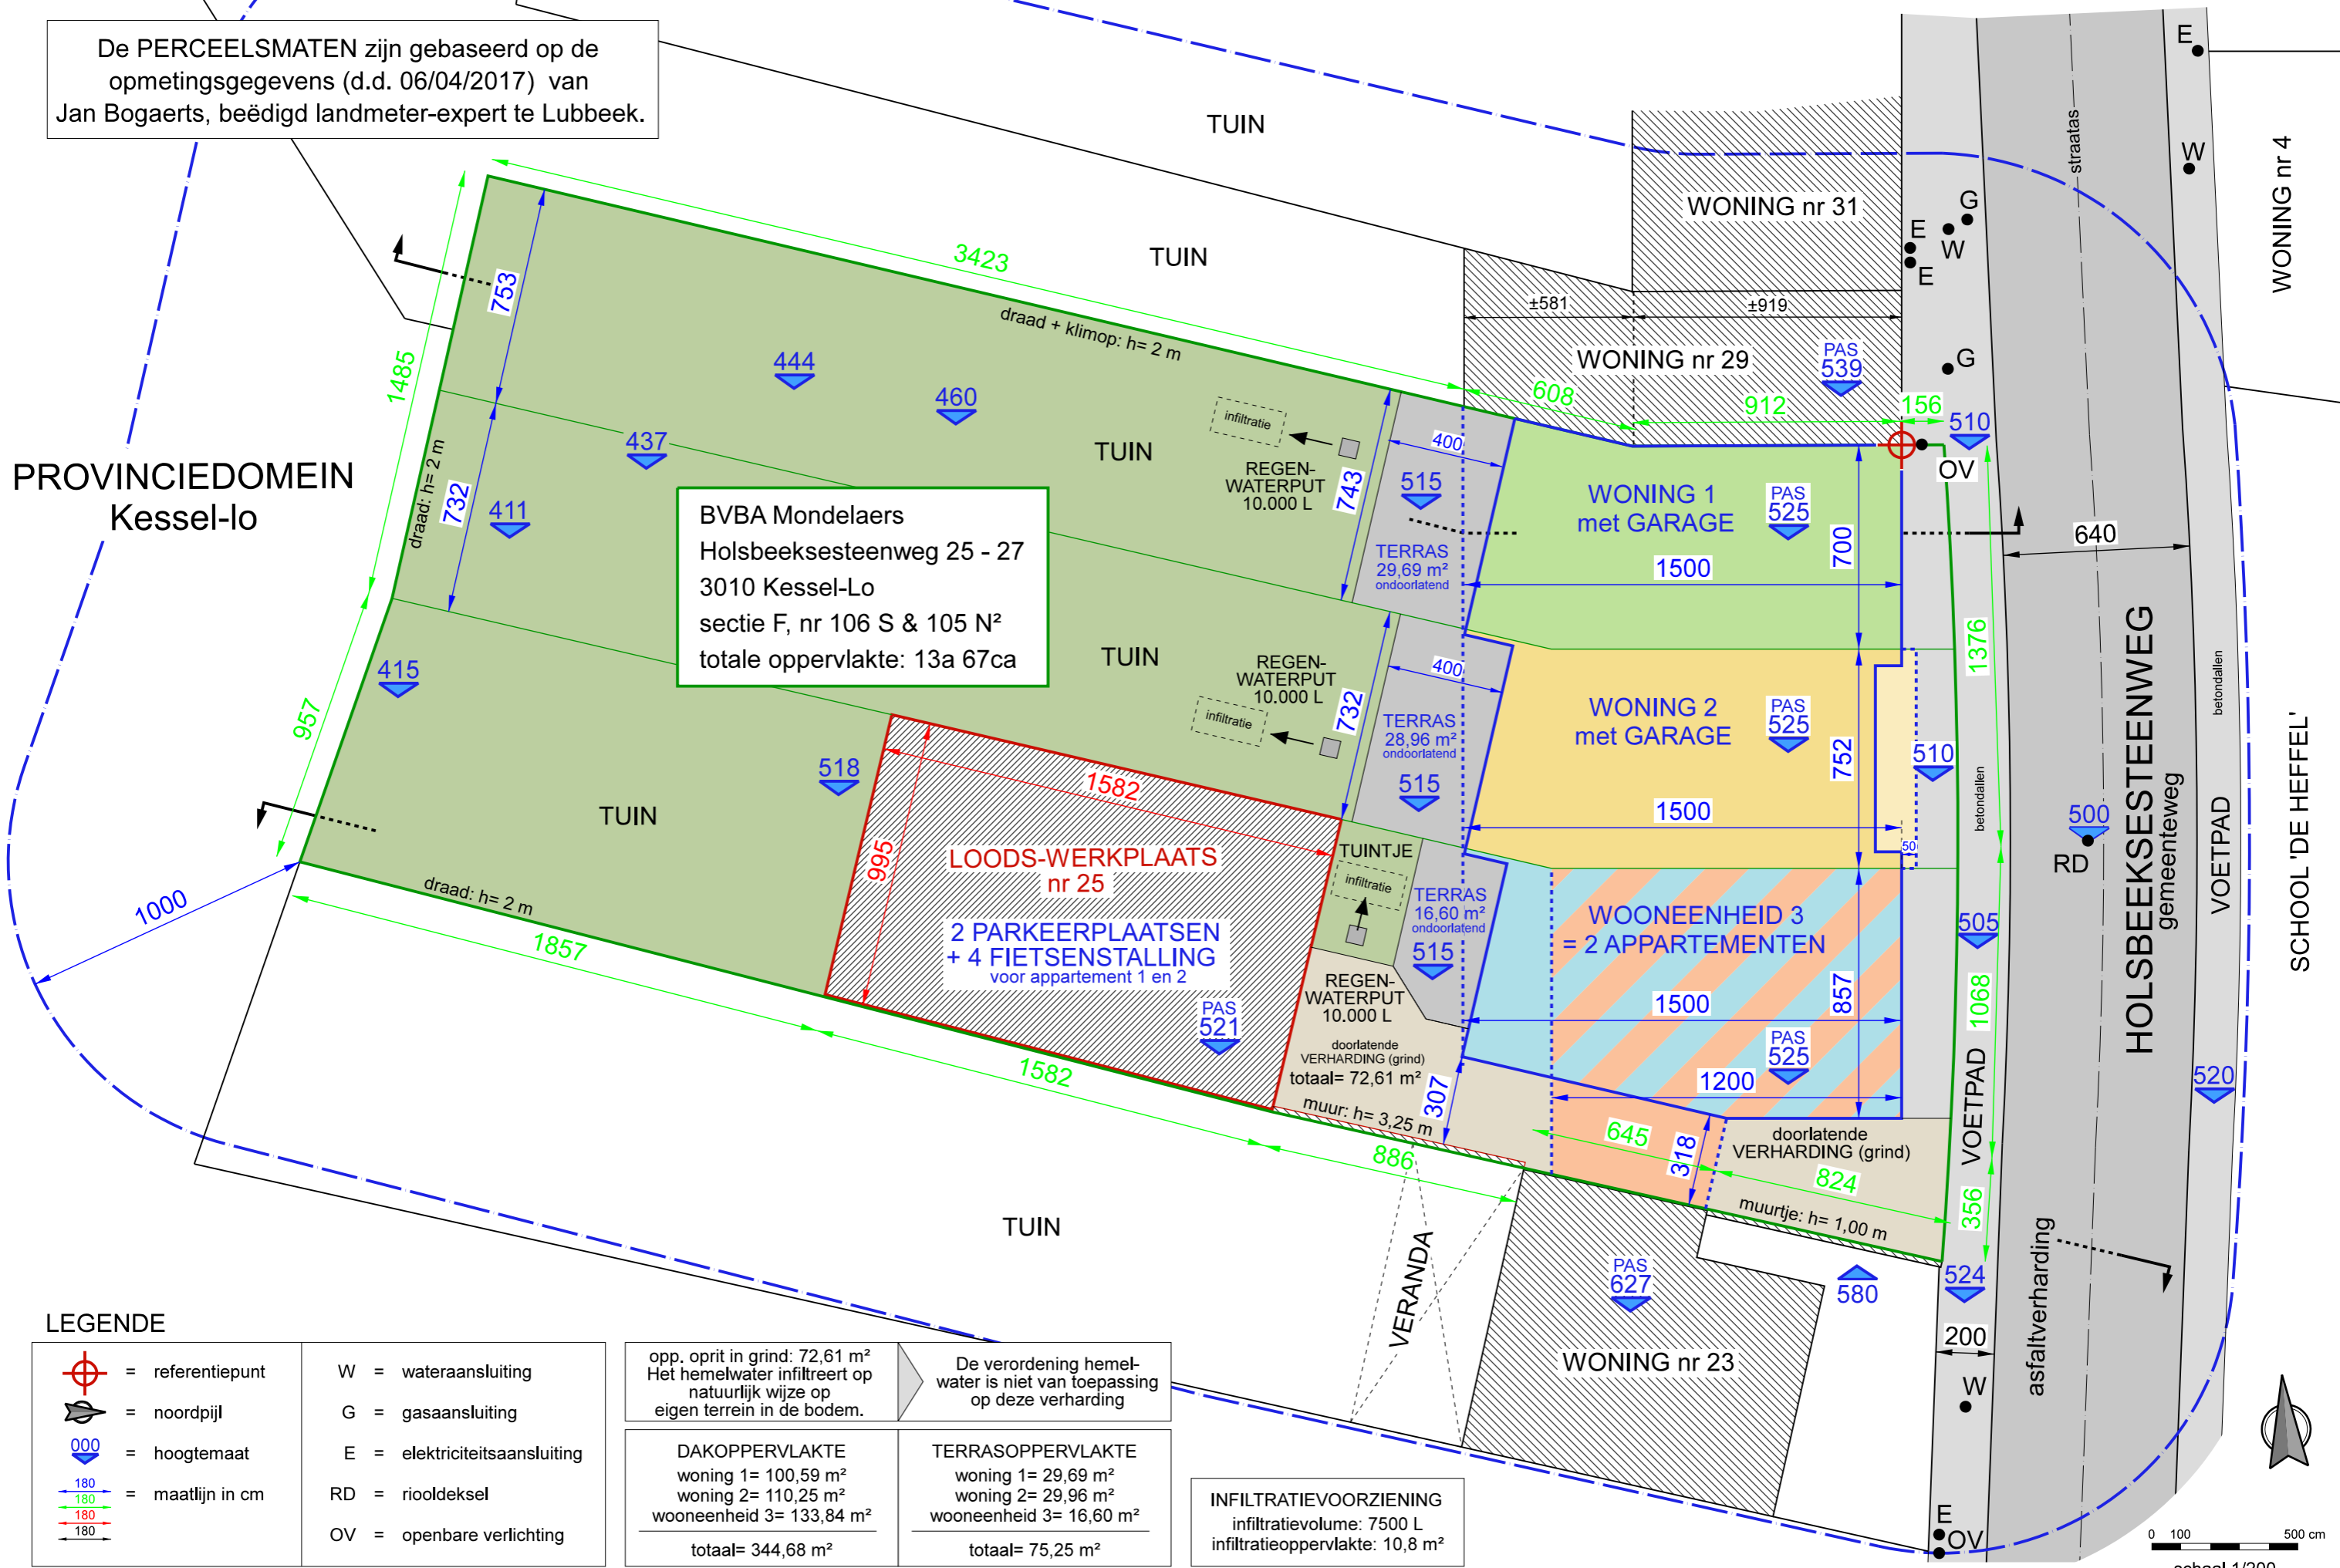

BVBA Mondelaers
 Holsbeeksesteenweg 25 - 27
 3010 Kessel-Lo
 sectie F, nr 106 S & 105 N²
 totale oppervlakte: 13a 67ca

LEGENDE

	= referentiepunt	W =	watersaansluiting
	= noordpijl	G =	gasaansluiting
	= hoogtemaat	E =	elektriciteitsaansluiting
	= maatlijn in cm	RD =	riooldeksel
		OV =	openbare verlichting

opp. oprit in grind: 72,61 m² Het hemelwater infiltreert op natuurlijk wijze op eigen terrein in de bodem.	De verordening hemelwater is niet van toepassing op deze verharding
DAKOPPERVLAKTE woning 1= 100,59 m² woning 2= 110,25 m² wooneenheid 3= 133,84 m² totaal= 344,68 m²	TERRASOPPERVLAKTE woning 1= 29,69 m² woning 2= 29,96 m² wooneenheid 3= 16,60 m² totaal= 75,25 m²

INFILTRATIEVOORZIENING
 infiltratievolume: 7500 L
 infiltratieoppervlakte: 10,8 m²

