

WONING 1


WONING 2

APP 2

MATERIALEN RECHTERBUUR:
zwarte dakpannen
zinken dakgoot + afvoer
bruin-rode gevelsteen
wit en donkerkleurig buitenschrijnwerk
arduren dorpels

MATERIALEN:
1 donkerkleurige leien
2 gepatineerde zinken goot / regenafvoer
3 aluminium dakrandprofiel
4 grijs-beige gevelsteen
5 donkerkleurig aluminium buitenschrijnwerk
6 arduinen dorpel

MATERIALEN LINKERBUUR:
oranje dakpannen
witte kroonlijst
bruin-rode gevelsteen
blauw buitenschrijnwerk
arduren dorpels

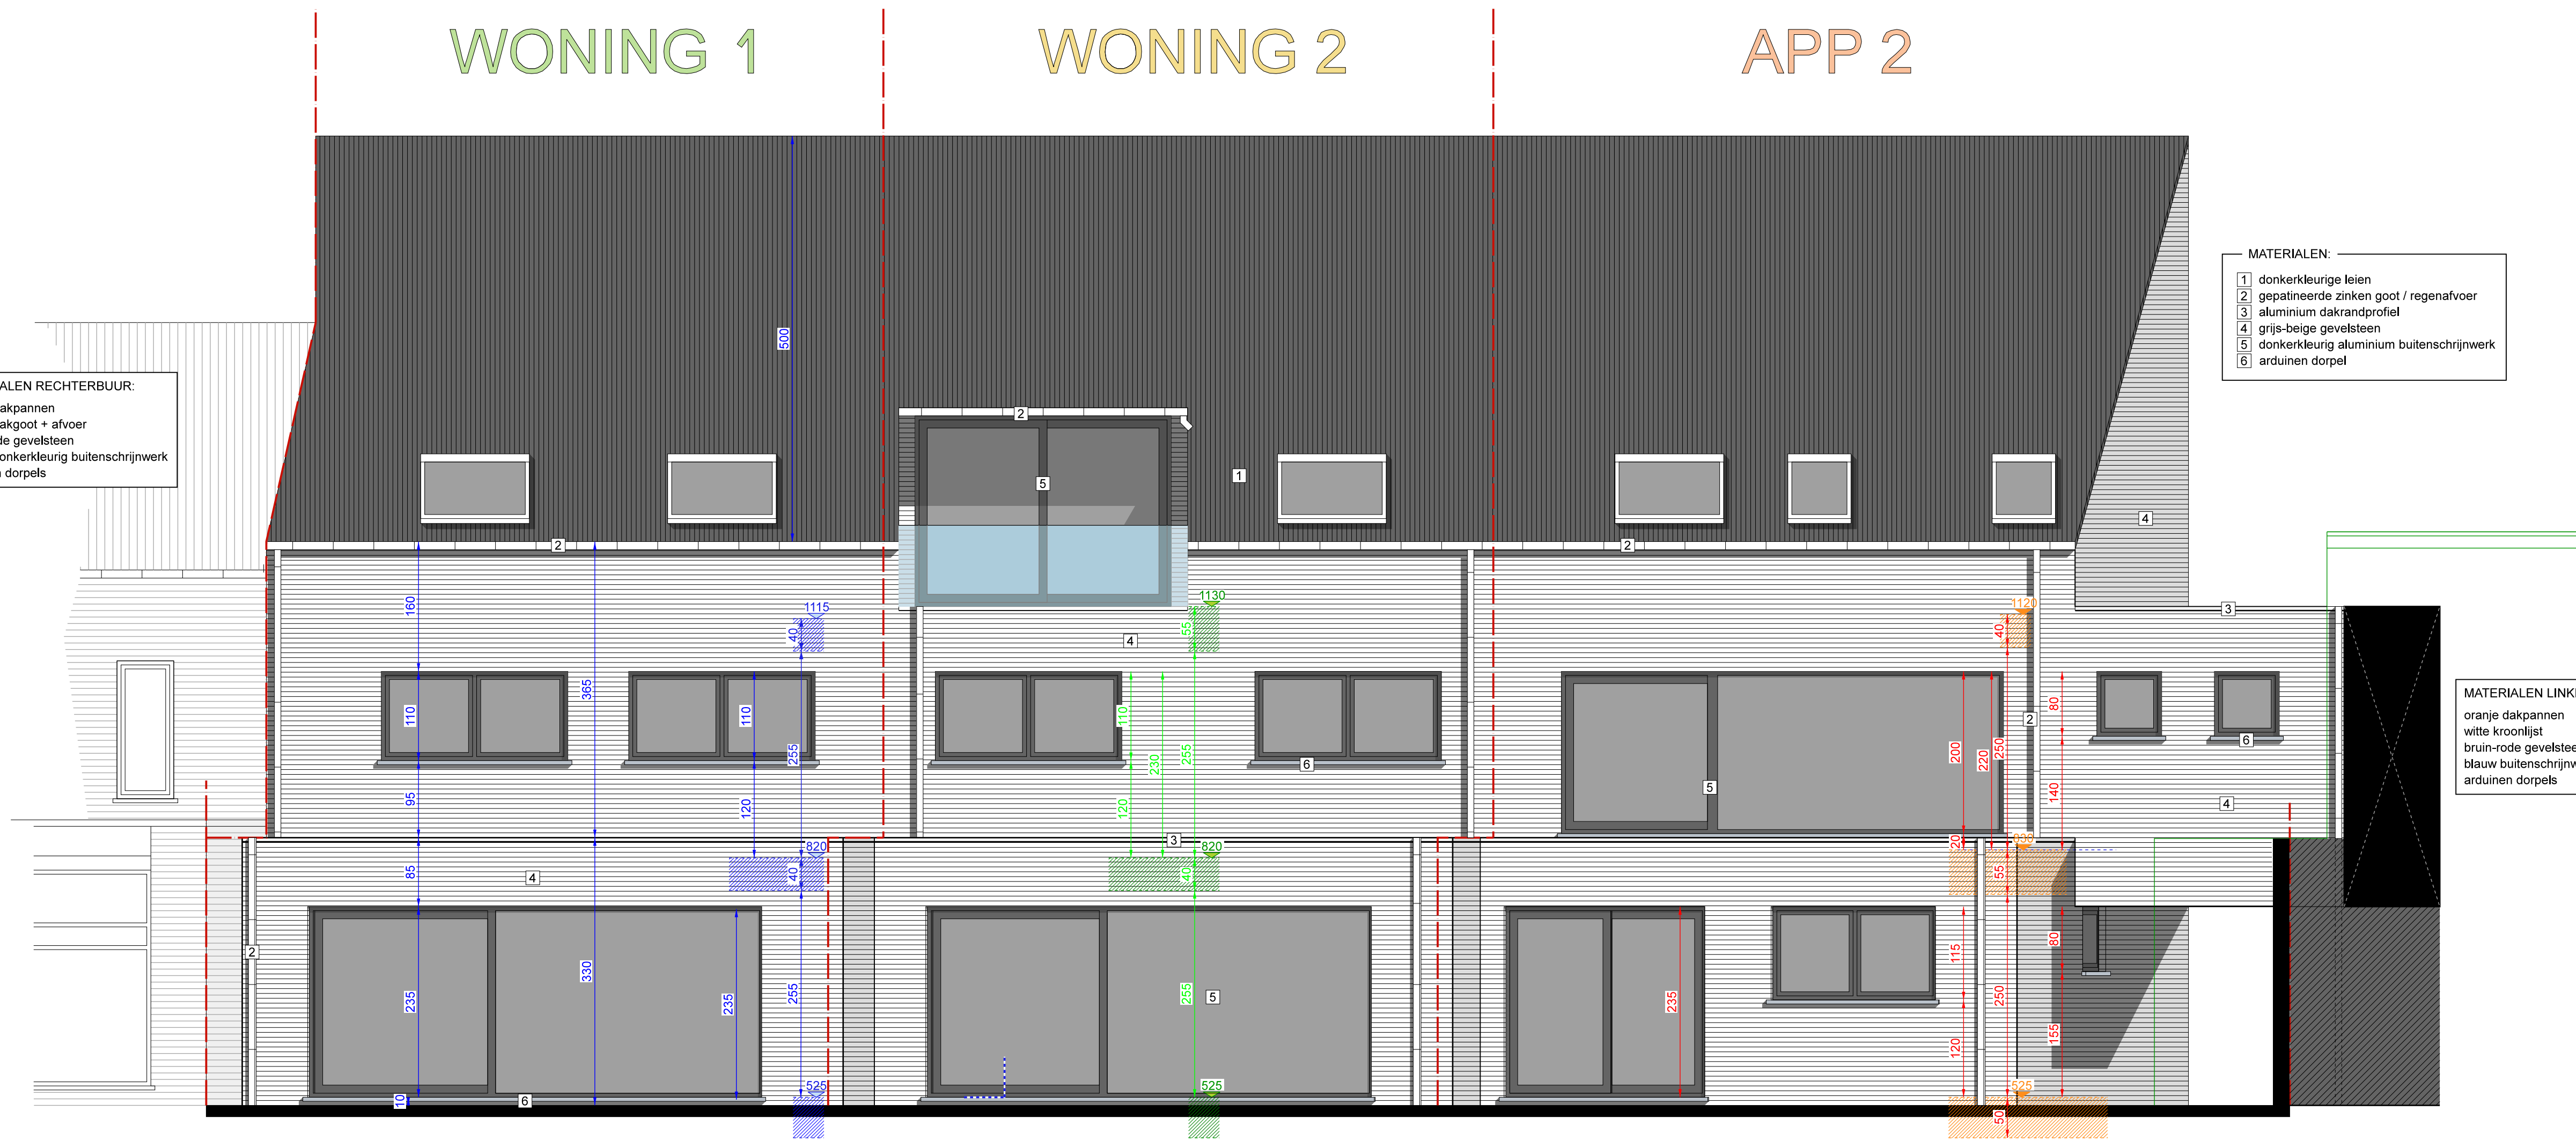

APP 1

..... = profiel bestaande loods
..... = profiel linkerbuur op grens

0 50 250 cm
schaal 1/50

ACHTERGEVEL